

Tengelic Polgármesteri Hivatal
7054 Tengelic, Rákóczi Ferenc utca 11.

POLGÁRMESTERI HIVATAL TENDELIC	
ÉRKEZETT	2014. DEC. 04.
Ügyiratszám: 2328/2014	Előiratszám:
Melléklet: T-1007/2014.	Ügyintéző: Galus J.

**Tulajdonosi hozzájárulás megkérése a
Tengelic, Rákóczi Ferenc utca 33. számú ingatlan villamos energia
ellátása
című munkához**

Tisztelt Hölgyem/Uram!


A fenti. 0,6/1kV-os csatlakozó kábel elhelyezése érdekében, kérjük a tulajdonosi hozzájárulás kiadását. A létesítmény elhelyezését a munkálatok helyét a mellékelt műszaki leírás és a nyomvonalrajz tartalmazza.

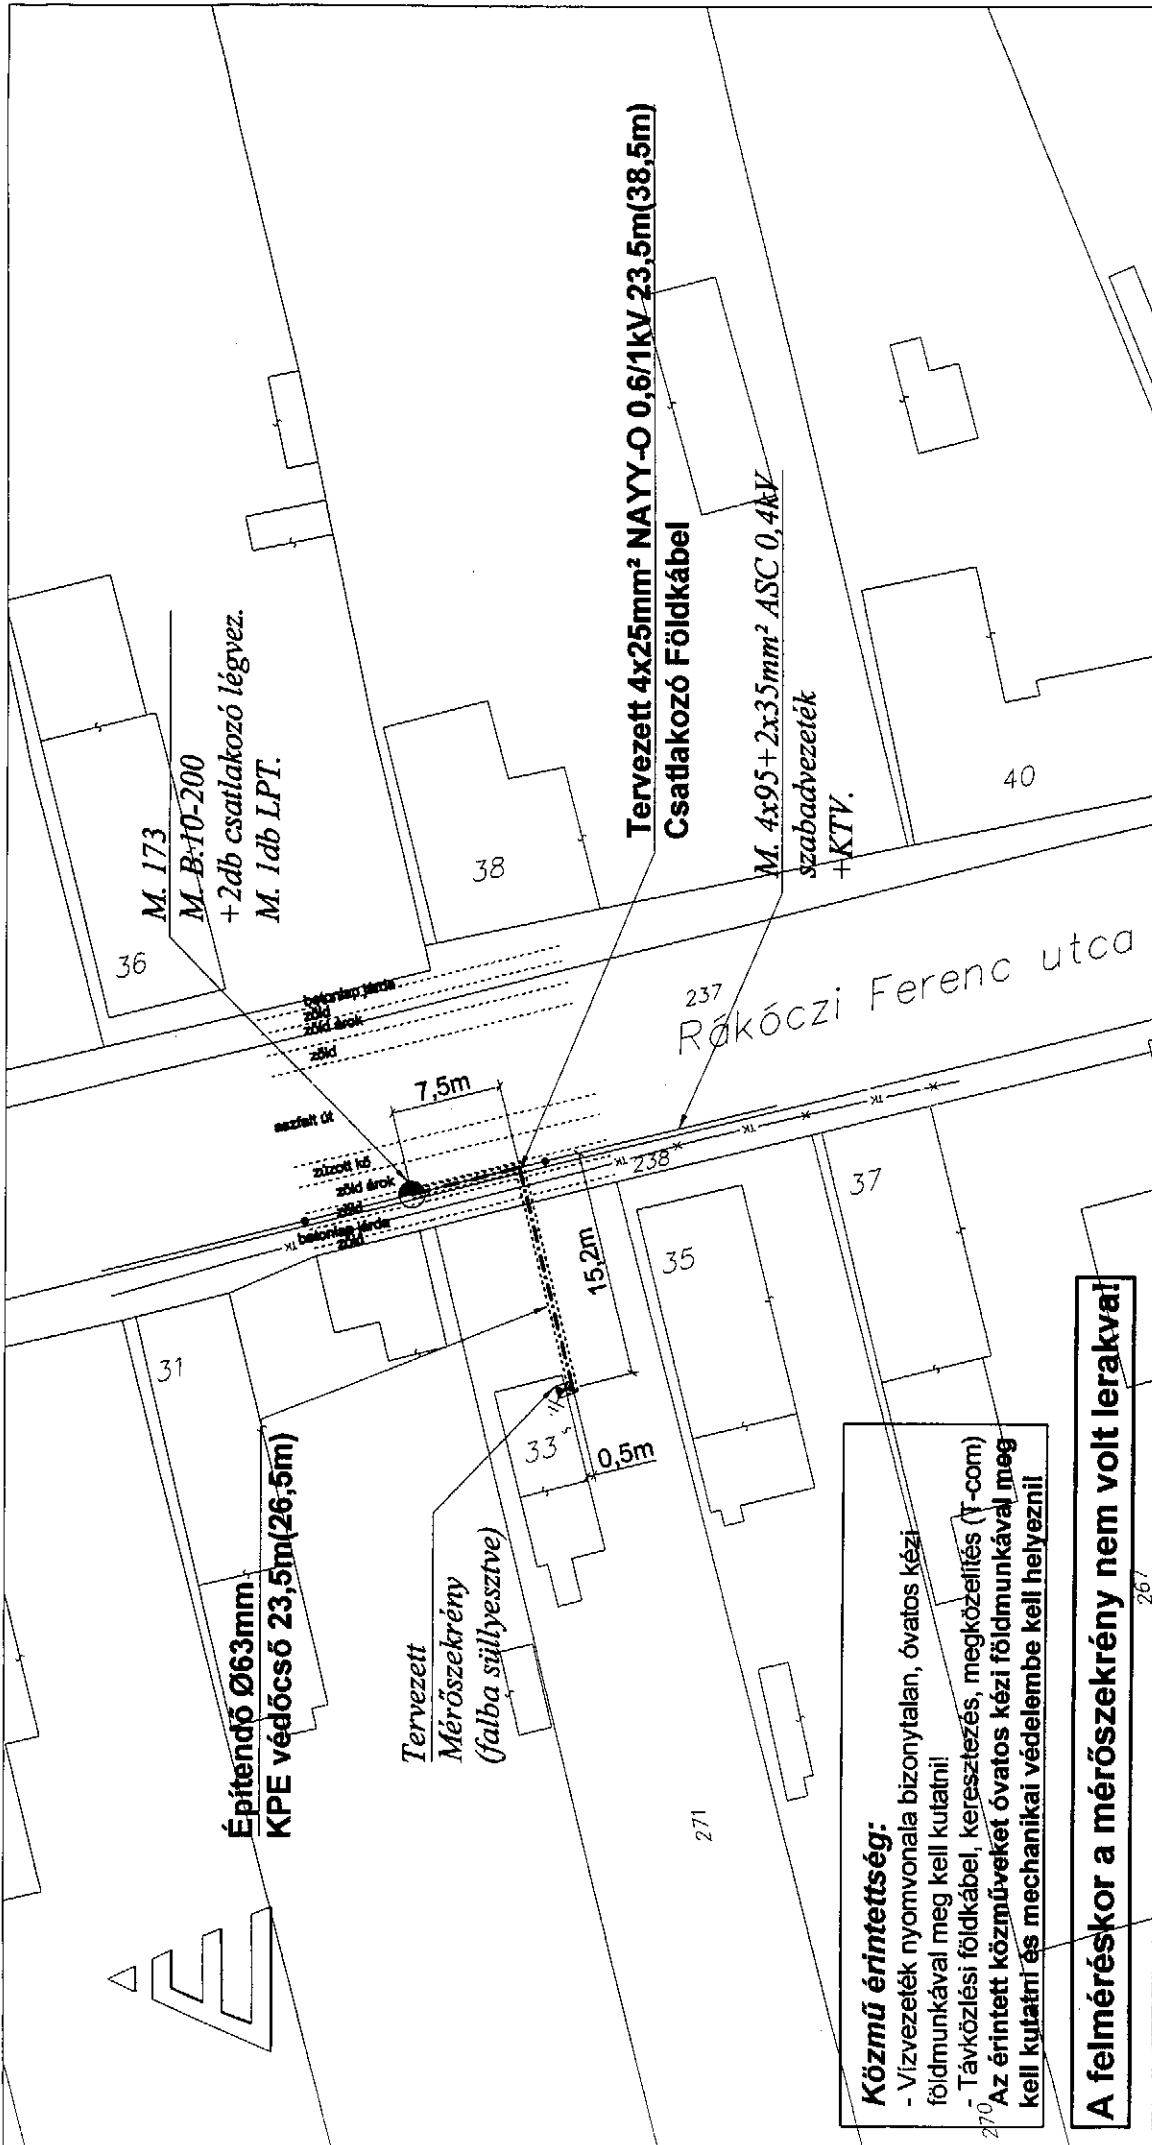
Az építendő csatlakozókábel létesítésével kapcsolatos kérdésekre Kajos Dániel a 20/2412304-es, telefonszámon készséggel válaszol.

Szíves együttműködésüket előre is köszönjük.

Pécsvárad, 2014.11.27.

Melléklet: 1 pld. nyomvonalrajz
1 pld. műszaki leírás

SIMÓ VILLAMOSSÁGI KFT.
PÉCSVÁRAD
IPARTELEP 1814/3
7720

Kajos Dániel
tervező



Közmű érintettség:
 - Vízvezeték nyomvonala bizonytalan, óvatos kézi földmunkával meg kell kutatni!
 - Távközlési földkábel, keresztelés, megközelítés (T-com)
 Az érintett közműveket óvatos kézi földmunkával meg kell kutatni és mechanikai védelembe kell helyezni!

A felméréskor a mérőszekrény nem volt lerakva!

Jelmagyarázat

- Távközlési földkábel
- K
- M, T
- Meglévő, Tervezett
- Meglévő Betonszlop
- ⊗ Tervezett Mérőszekrény
- ⊕ Védőföldelés
- ⊖ Építendő KPE védőcső



Simó Villamosági KFT.
 7720 Pécsvárad, Ipartelep 1814/3

Tárgy:		Tengelic, Rákóczi Ferenc utca 33. számú ingatlan villamosenergia ellátása	
Igénybejelentő:	Száraz Jánosné	Tervező:	Kujas Dániel
Tervező:	Jogosultság:	Rajzoló:	Kujas Dániel
Horváth Dezső	EN-T-02-0749	Kujas Dániel	Kujas Dániel
Lépték:		1:500	
Rajzsám:		SIMO-14-676CS	
Dátum:		2014.11.07.	
Regionális jelkódú területi referens:		Tartóképzés:	

GPS koordináták:
 Sz: 46.5245758501
 H : 18.7134748332