

Tengelic Polgármesteri Hivatal
7054 Tengelic, Rákóczi Ferenc utca 11.

T-1769/2015.

Tulajdonosi hozzájárulás megkérése az
Tengelic, Gindli utca 35. (92 hrsz.-ú) számú
ingatlan villamos energia ellátása
című munkához

Tisztelt Hölgyem/Uram!

POLGÁRMESTERI HIVATAL TENDELIC	
ÉRKEZETT	2015. SZEPT. 17.
Ügyiratszám: 2540/2015.	Előiratszám:
Melléklet:	Ügyintéző: Gindli

A fenti, 0,6/1kV-os csatlakozó kábel elhelyezése érdekében, kérjük a tulajdonosi hozzájárulás kiadását. A létesítmény elhelyezését a munkálatok helyét a mellékelt műszaki leírás és a nyomvonalrajz tartalmazza.

Az építendő csatlakozókábel létesítésével kapcsolatos kérdésekre, Balogh Attila a 20/241-8005-ös telefonszámon készséggel válaszol.

Szíves együttműködésüket előre is köszönjük.

Pécs, 2015. szeptember 15.

Melléklet: 1 pld. nyomvonalrajz
1 pld. műszaki leírás


SMHV Energetika Kft.

7630 Pécs

Pécsyáradi út 40.

Balogh Attila

tervező

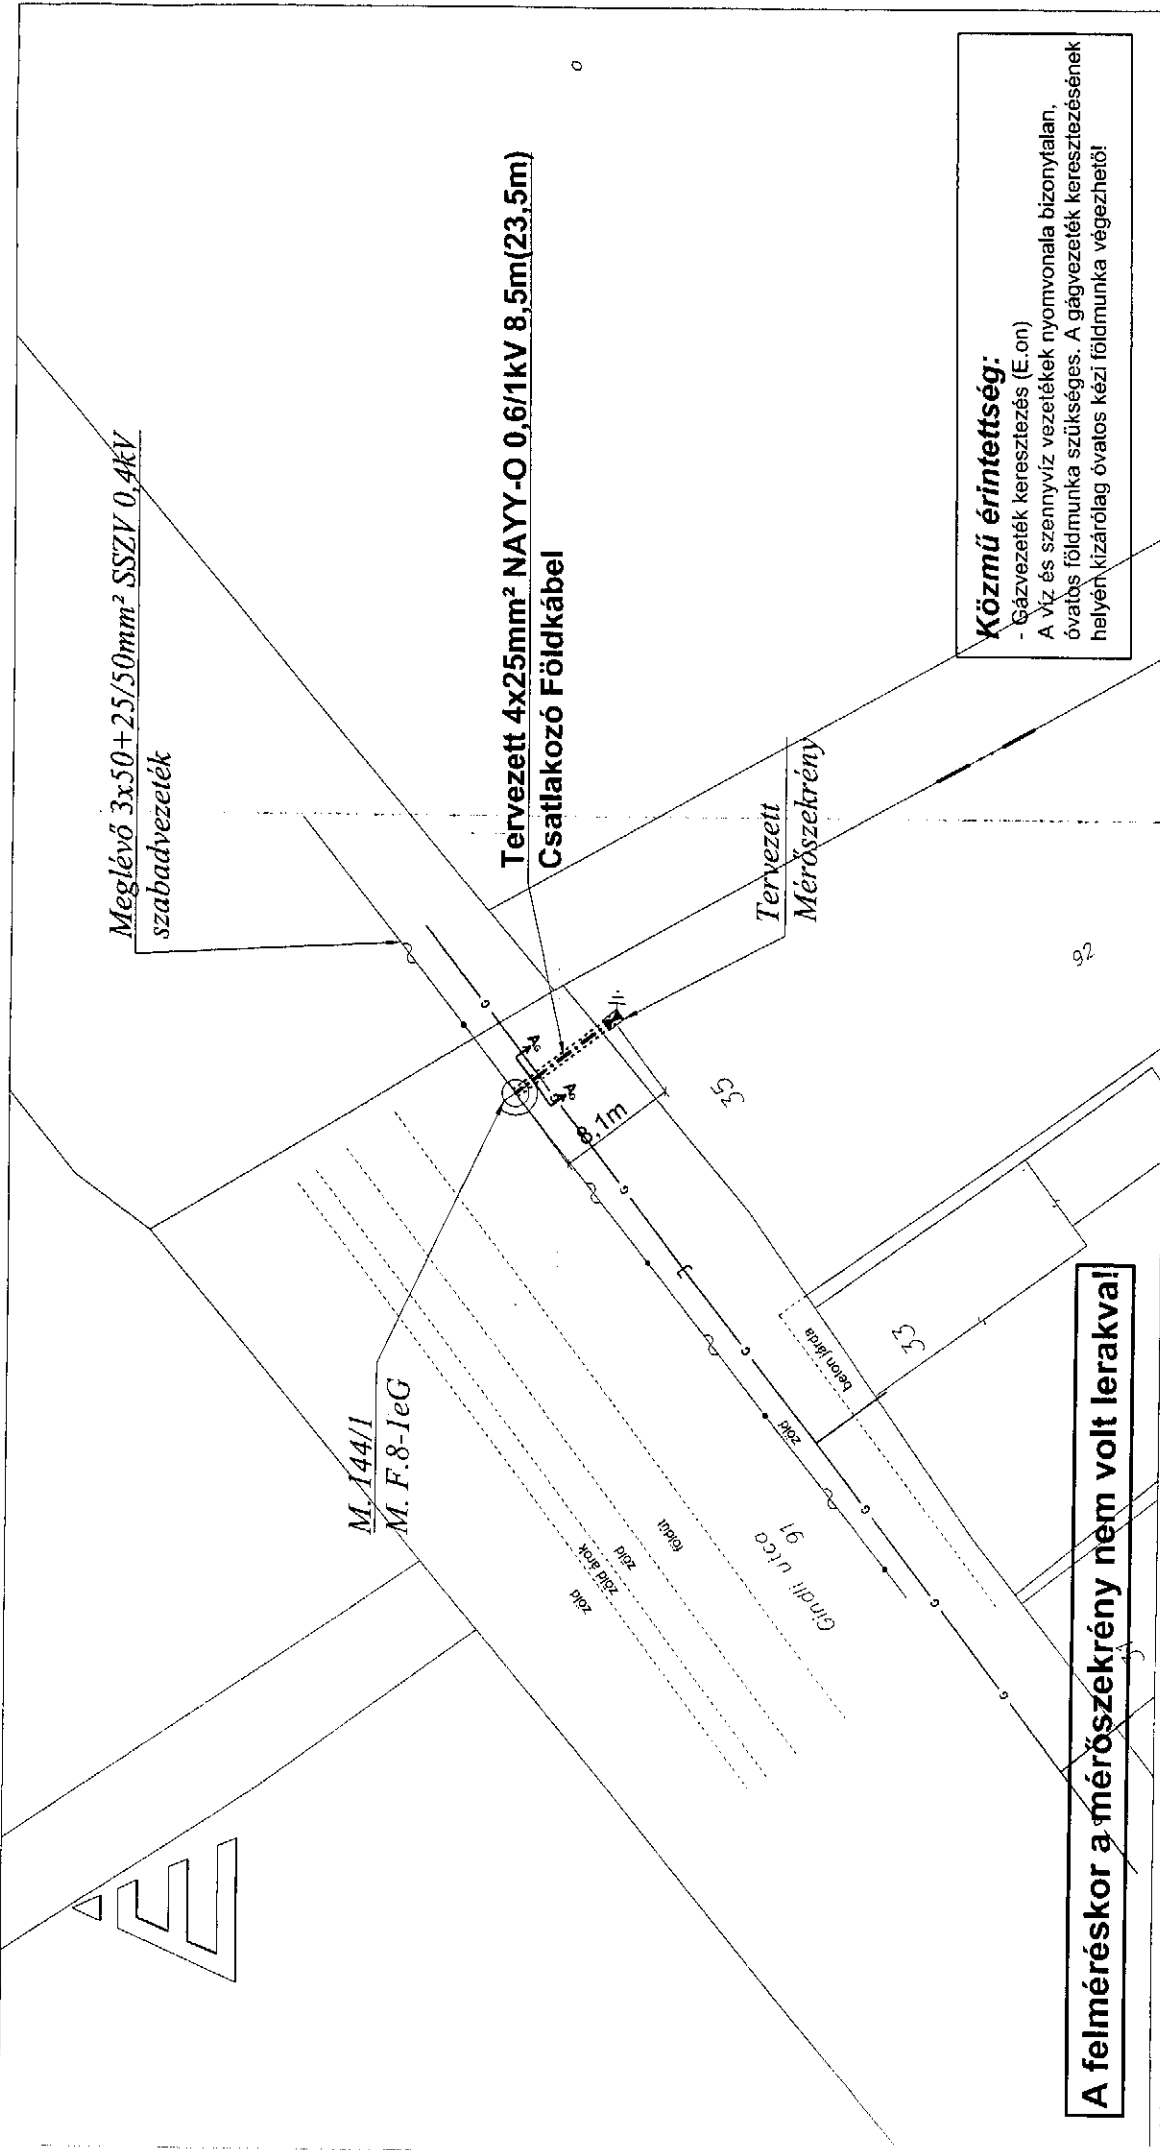

Meglévő 3x50+25/50mm² SSSZV 0,4kV szabadvezeték

Tervezett 4x25mm² NAYY-O 0,6/1kV 8,5m(23,5m) Csatlakozó Földkábel

Tervezett Mérőszekrény

A felméréskor a mérőszekrény nem volt lerakva!


Közmű érintettség:
 - Gázvezeték keresztelés (E.on)
 A víz és szennyvíz vezetékek nyomvonala bizonytalan, óvatos földmunka szükséges. A gázvezeték keresztelésének helyéről kizárólag óvatos kézi földmunka végezhető!

Jelmagyarázat

- Tervezett 4x25mm² NAYY-O 0,6/1kV
- Meglévő 3x50+25/50mm² SSSZV 0,4kV
- M, T Meglévő, Tervezett
- ⊕ Faoszlop egy gyámmal
- ⊕ Tervezett Mérőszekrény
- + Védföldelés
- Építendő KPE védőcső

Közművek:
 Gázvezeték

GPS koordináták:
 Sz: 46.5316143940
 H: 18.7178610425

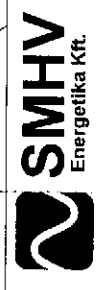

SMHV Energetika KFT.
 7630 Pécs, Pécsváradi út 10.

Tárgy: Tengelic, Gindli utca 35. (92 hrsz.-ú) számú ingatlan villamos energia ellátása		Lépték: 1:500
Igénybejelentő: Osztálymeyer Győző	Rajzoló: Kajos Dániel	Rajzszám: SMHV-15-5200CS
Tervező: Horváth Dezső	Táristervező: Kajos Dániel	Dátum: 2015.09.03
Jogosultság: EN-T-02.0749	Regionális határozati területi referens: Kajos Dániel	Területgazda: