

Tengelic Polgármesteri Hivatal
7054 Tengelic, Rákóczi u. 11.

POLGÁRMESTERI HIVATAL TENDELIC	
ÉRKÉZTETVE 2013 NOV 04.	
Ügyiratszám: 1991/2013	Előiratszám:
Melléklet:	Ugyintéző Gáncs S. T-769/2013.

**Tulajdonosi hozzájárulás megkérése a
Tengelic, Kossuth L. ui. 40. sz. (536/1. hrsz.)
ingatlan villamos-energia ellátása
című munkához**

Tisztelt Hölygem/Uram!

A fenti, 0,4kV-os csatlakozó kábel elhelyezése érdekében, kérjük a tulajdonosi hozzájárulás kiadását. A létesítmény elhelyezését a munkálatok helyét a mellékelt műszaki leírás és a nyomvonalrajz tartalmazza.

Az építendő csatlakozókábel létesítésével kapcsolatos kérdésekre Müller Wolfgang a 20/469-0669-es és Miskolczi Péter a 20/286-0432-es telefonszámon készséggel válaszol.


Szíves együttműködésüket előre is köszönjük.

Pécsvárad, 2013. október 24.


Melléklet: 1 pld. nyomvonalrajz
1 pld. műszaki leírás

STANO VILLAMOSÉRTÉKELŐ
PÉCSVÁRAD


Müller Wolfgang
tervező

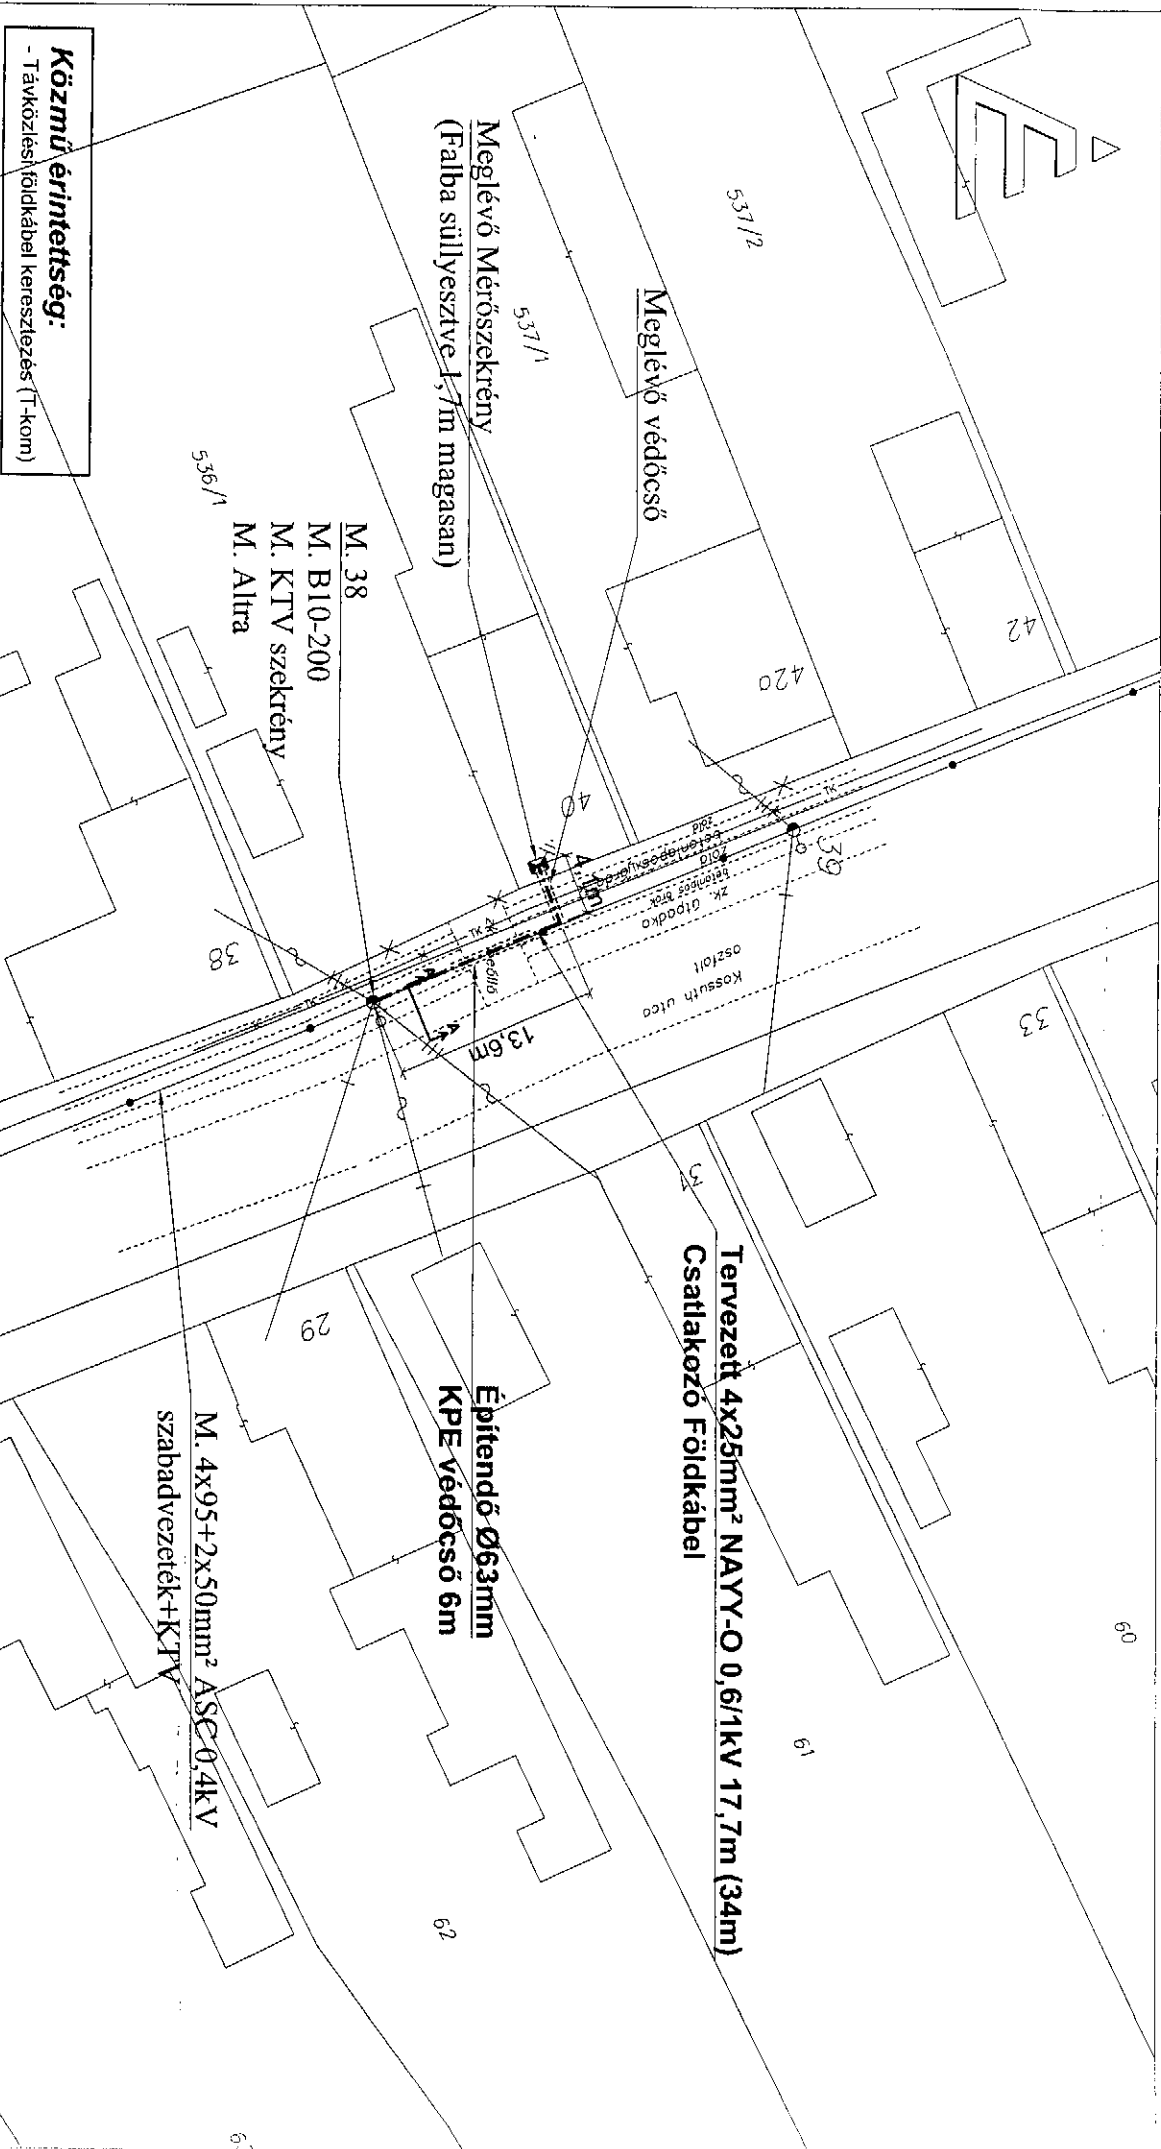

Közmű érintettség:
- Távközlési földkábél keresztezés (T-kom)

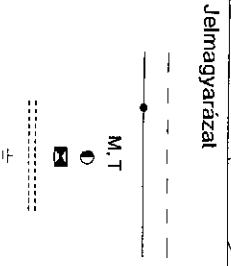

Tervezett 4x25mm² NAYY-O 0,6/1kV
Meglévő, Tervezett
Meglévő Betonoszlop
Meglévő Mérőszekrény
Építendő KPE védőcső
Védőföldelés

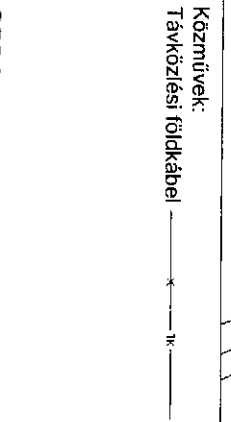

GPS koordináták:
Sz: 46,5321309526
H: 18,7100356101

		Simó Villamossági Kft. 7720 Pécsvárad, Ipartelep 1814/3	
Tárgy: Tengelic, Kossuth Lajos utca 40. (536/1 hrsz) számú ingatlan villamosenergia ellátása			
Levegő: 1:300 Rajzszám: SIMO-13-433CS	Dátum: 2013.09.18	Építész: Müller Wolfgang Projektvezető: Müller Wolfgang	Projektvezető: Müller Wolfgang
